



Amtsblatt

der Landeshauptstadt Salzburg

Jahrgang 2024

Kundgemacht am 8. Juli 2024

www.stadt-salzburg.at

102. Kundmachung

Johannes-Freumbichler-Weg; Gst. 123/5 ua., KG
56501 Aigen I; Erklärung zur öffentlichen

GZ: 01/07/49473/2023/019

Interessentenstraße

Verordnung

Aufgrund des § 31a Salzburger Landesstraßengesetz 1972 – LStG 1972, LGBl Nr 119/1992 idF LGBl Nr 14/2024 wird vom Bürgermeister der Landeshauptstadt Salzburg verordnet:

§ 1

Der Johannes-Freumbichler-Weg wird entsprechend dem in der Anlage 1 gelb dargestellten Straßenverlauf (Gst. bzw. Teilflächen der Gst. Nr. 121/13, 123/5, 123/6, 123/7, 123/8, 123/9, 123/12, 124/1, 126/12, 126/25, 126/26, alle KG 56501 Aigen I) zur öffentlichen Interessentenstraße erklärt.

§ 2

Diese Verordnung ist gemäß § 19 Abs 1 iVm Abs 5 Salzburger Stadtrecht 1966 im elektronisch geführten Amtsblatt der Stadt Salzburg zu verlautbaren und tritt nach Ablauf des Tages, an dem dieses Stück des Amtsblattes herausgegeben wird, in Kraft.

Für den Bürgermeister:

Für den Bürgermeister-Stellvertreter:

Der Abteilungsvorstand:

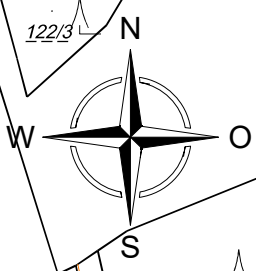
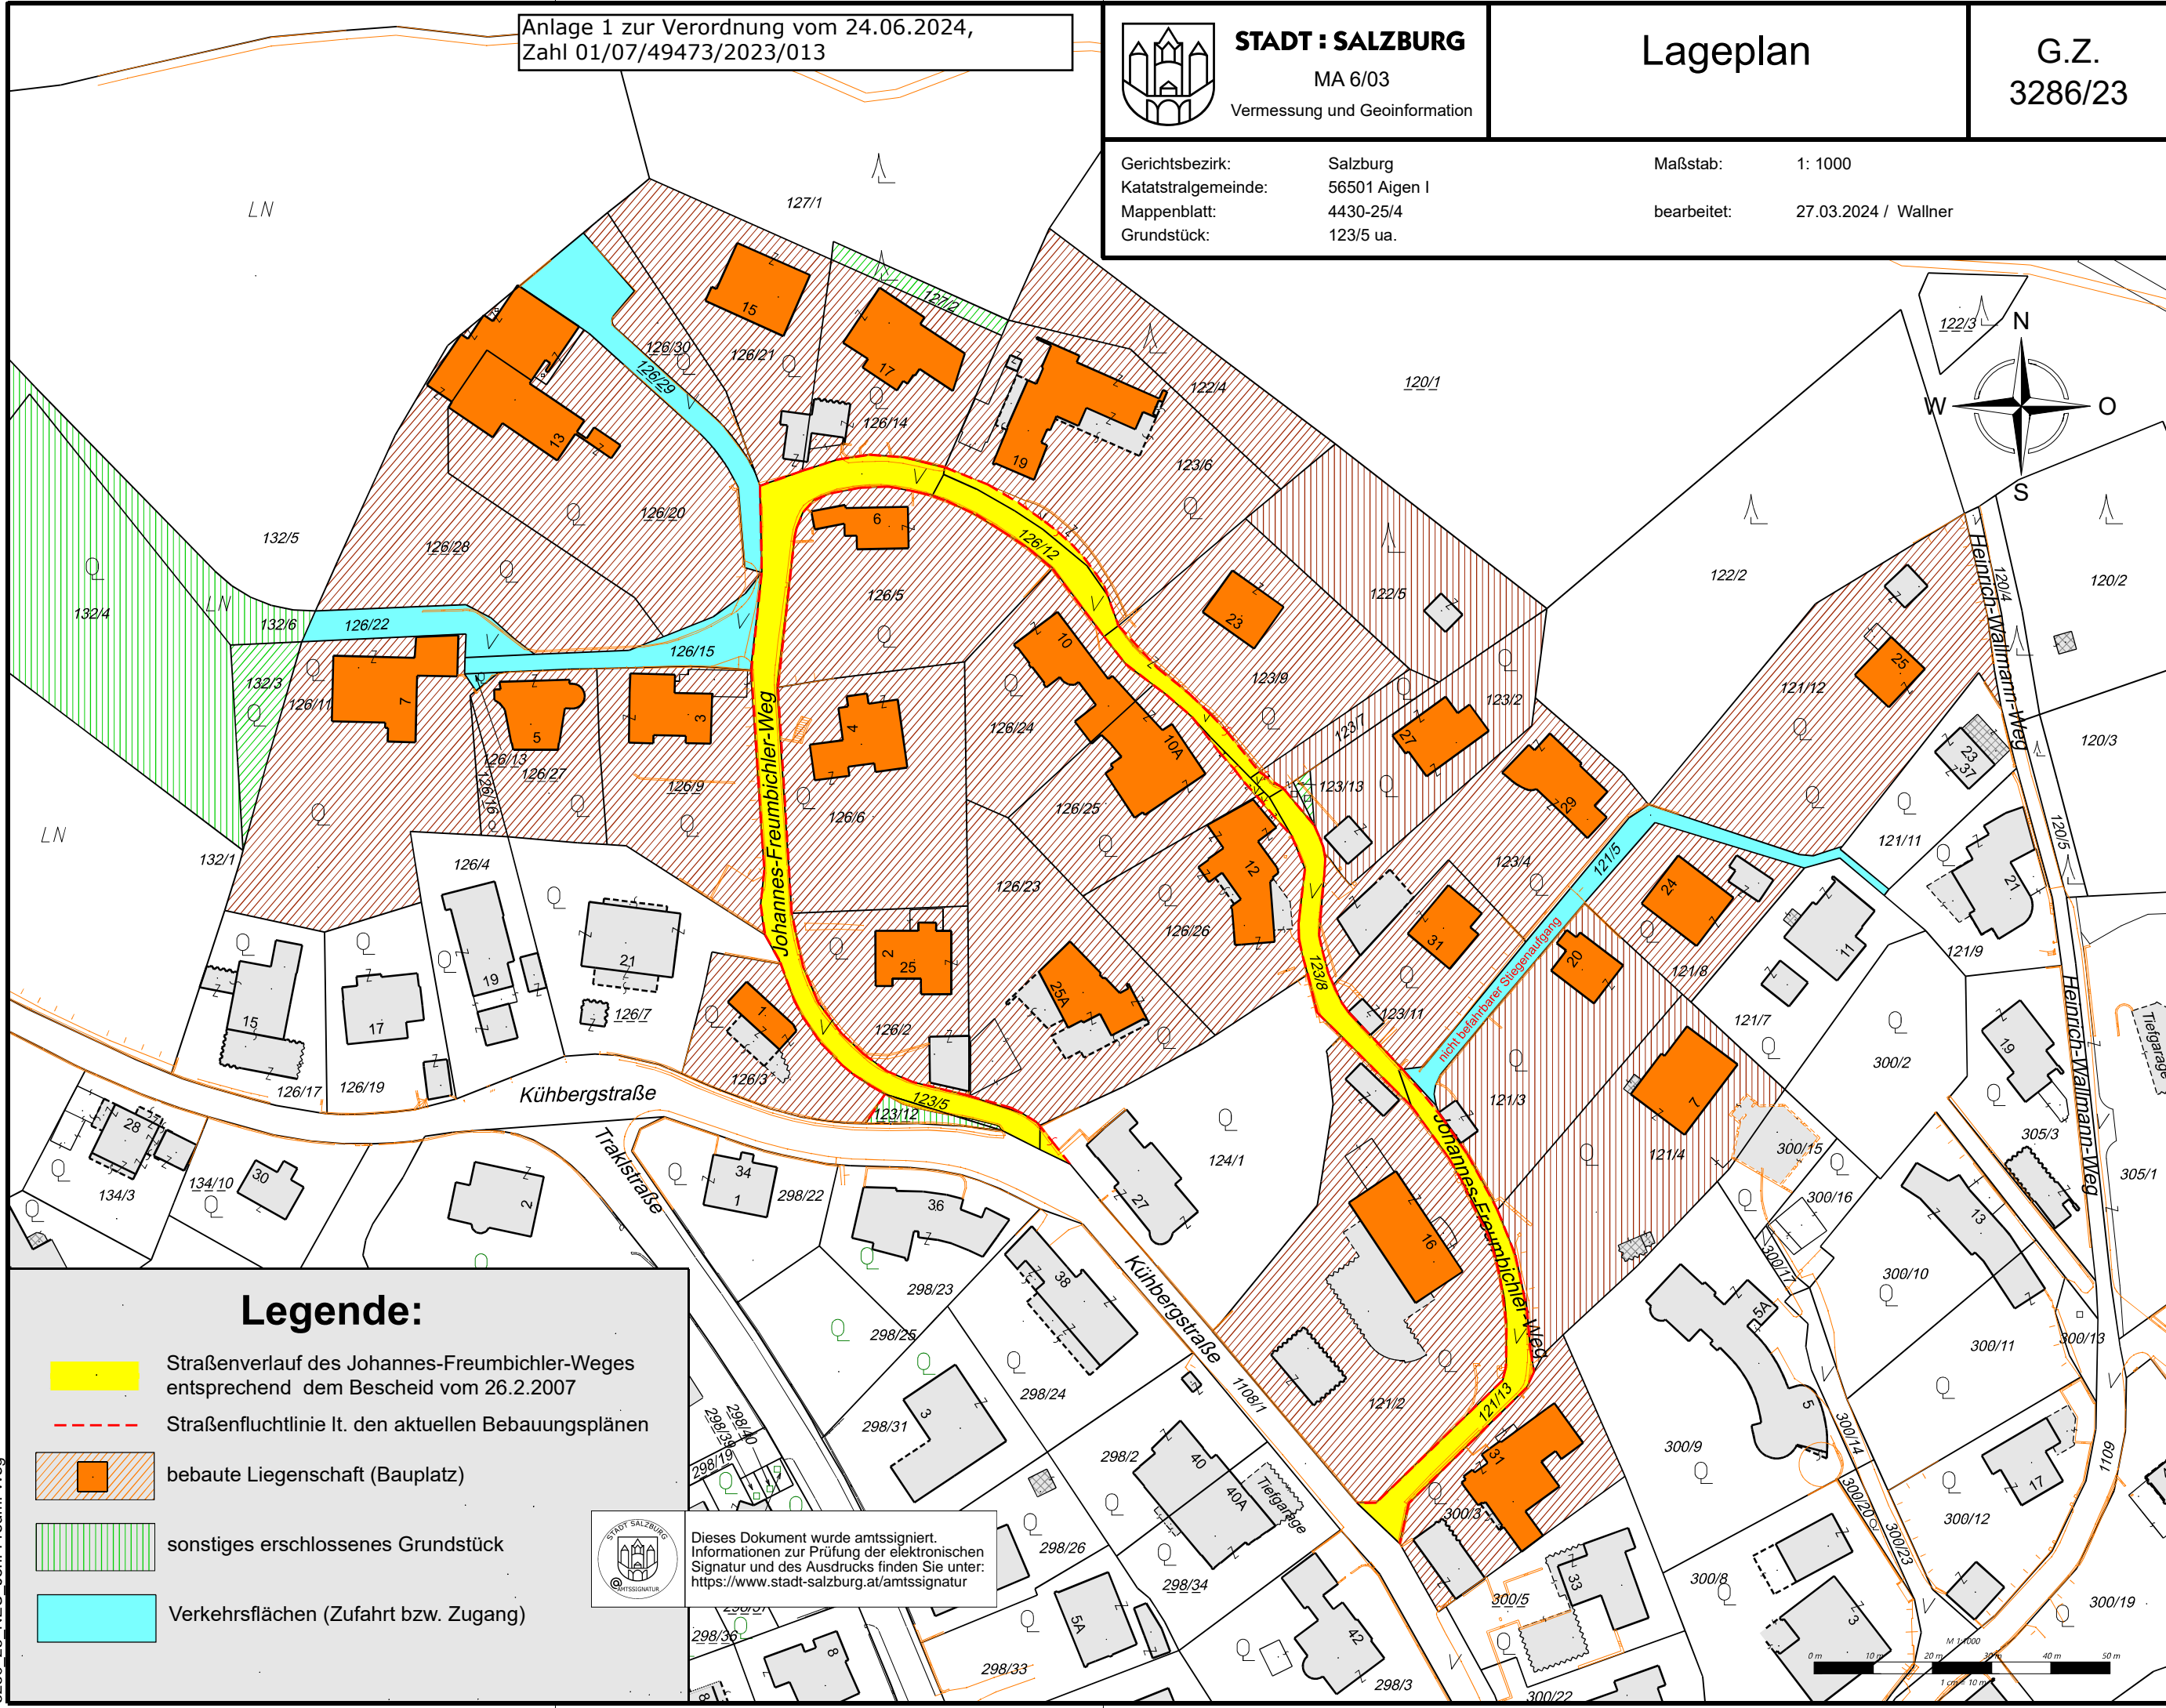
Mag. Bernd Huber

Beilage: Anlage 1 (Lageplan vom 27.3.2024)


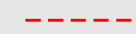


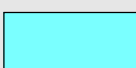


Gerichtsbezirk: Salzburg
Katastralgemeinde: 56501 Aigen I
Mappenblatt: 4430-25/4
Grundstück: 123/5 ua.

Maßstab: 1: 1000
bearbeitet: 27.03.2024 / Wallner

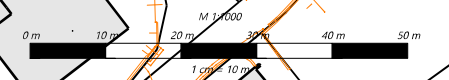


Legende:

-  Straßenverlauf des Johannes-Freumbichler-Weges
entsprechend dem Bescheid vom 26.2.2007
-  Straßenfluchtlinie lt. den aktuellen Bebauungsplänen
-  bebaute Liegenschaft (Bauplatz)
-  sonstiges erschlossenes Grundstück
-  Verkehrsflächen (Zufahrt bzw. Zugang)



Dieses Dokument wurde amtssigniert.
Informationen zur Prüfung der elektronischen
Signatur und des Ausdrucks finden Sie unter:
<https://www.stadt-salzburg.at/amtssignatur>



3286 23 NEU Joh.-Freum.-Weg