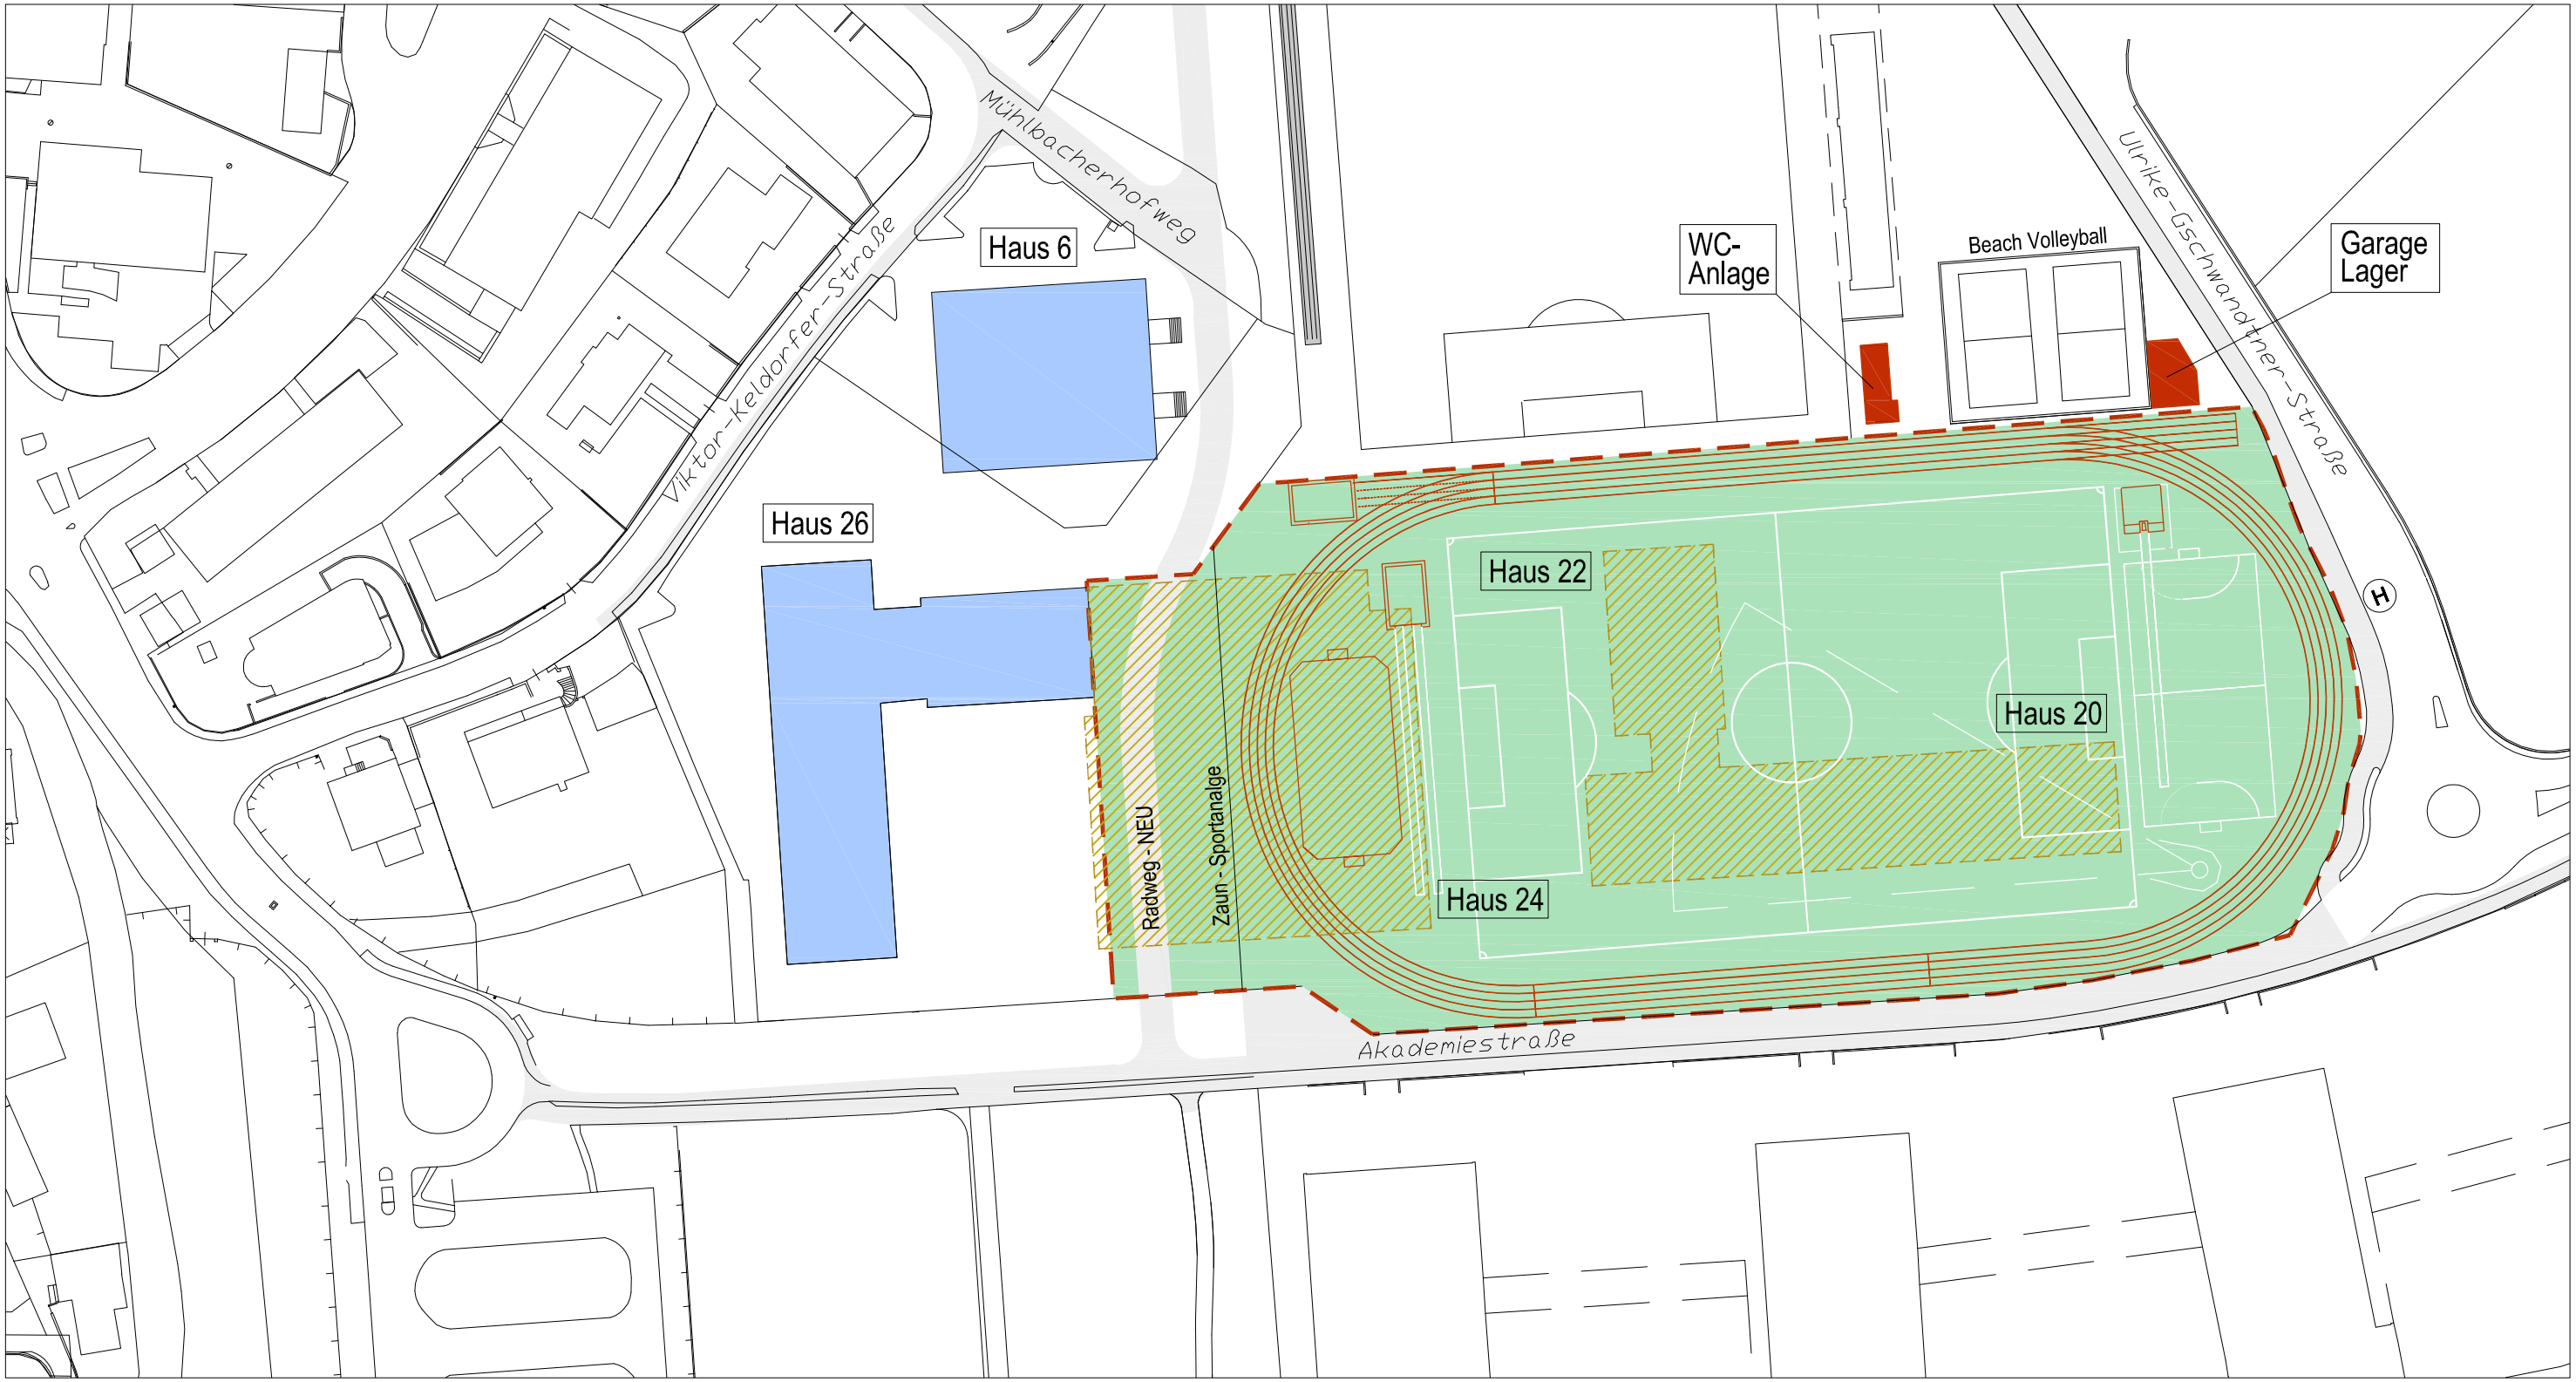

Gebäude - ABBRUCH
Best.Gebäude
Neubau Nebengebäude
Teilungsfläche der SIG

SV-Sportanlage Salzburg Mitte (0405)

III Etappe - Sportplatz, Laufbahn und Nebengebäude

LAGEPLAN M 1:1000

p.russmann 12.01.2012

SIG
Stadt Salzburg
Immobilien GmbH