


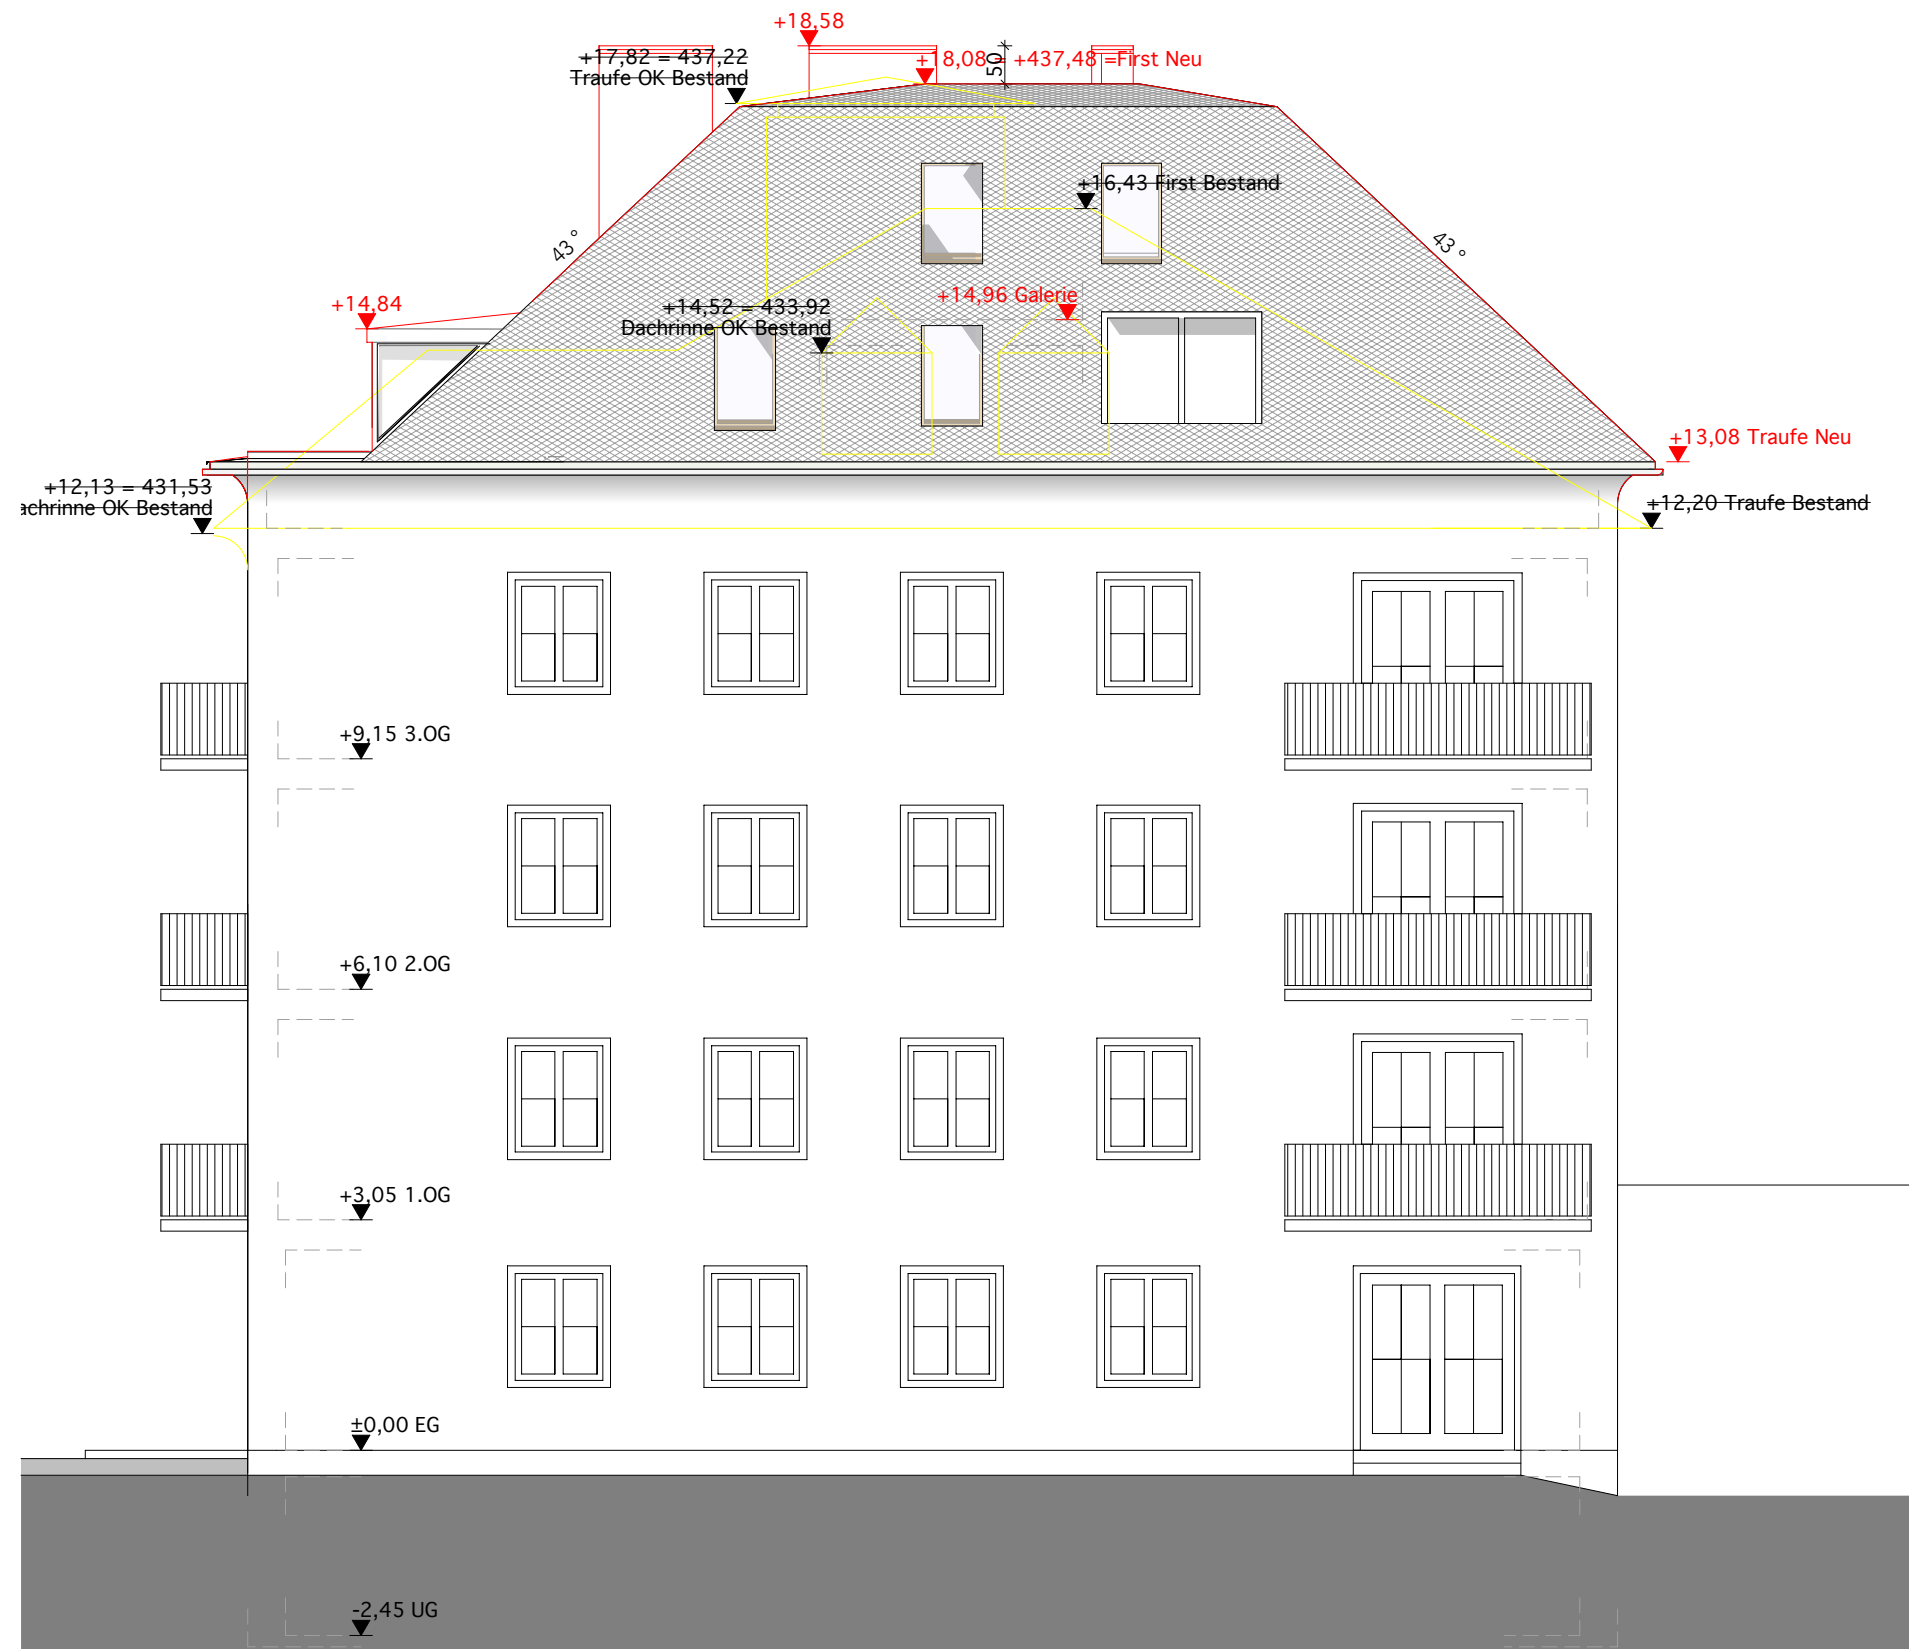

AUSTAUSCHPLAN
Ansicht SÜD
M 1:100