


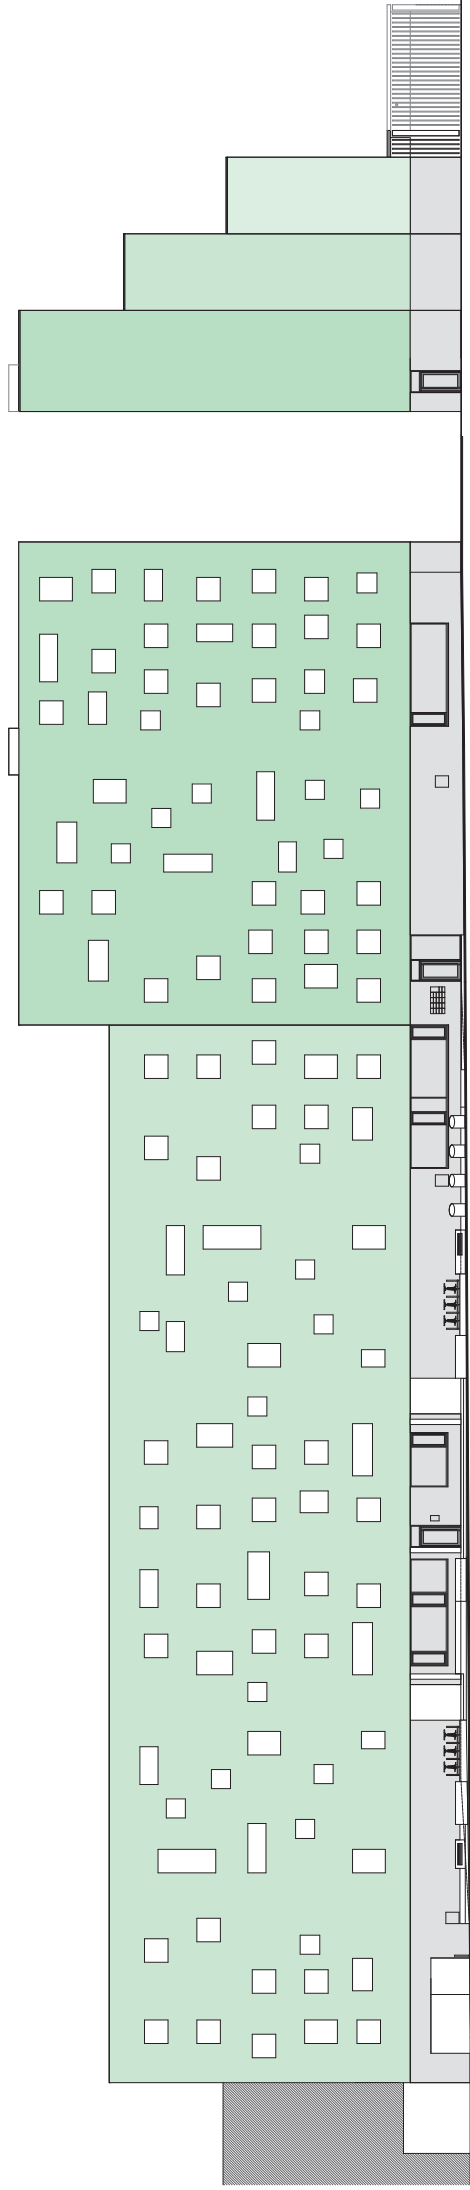

ANSICHT SÜD-OST I STRASSESEITE

ANSICHT NORD-OST I BAHNSEITE



ANSICHT NORD-WEST I GARTENSEITE

EINREICH - AUSTAUSCHPLANUNG

STAND 25.02.2020

Ansichten

M 1:300



ARCHITEKT DI GERHARD SAILER & ARCHITEKT DI HEINZ LANG
STAATLICH BEFUGTE UND BEEDETE ZIVILTECHNIKER
INNSBRUCKER BUNDESSTRASSE 71 • 5020 SALZBURG
TEL: +43 (0) 662 833414 • E-MAIL: ARCHITEKTUR@HALLE1.AT

HALLE 1