


4330-5102

4330-5300

Anschlussblatt

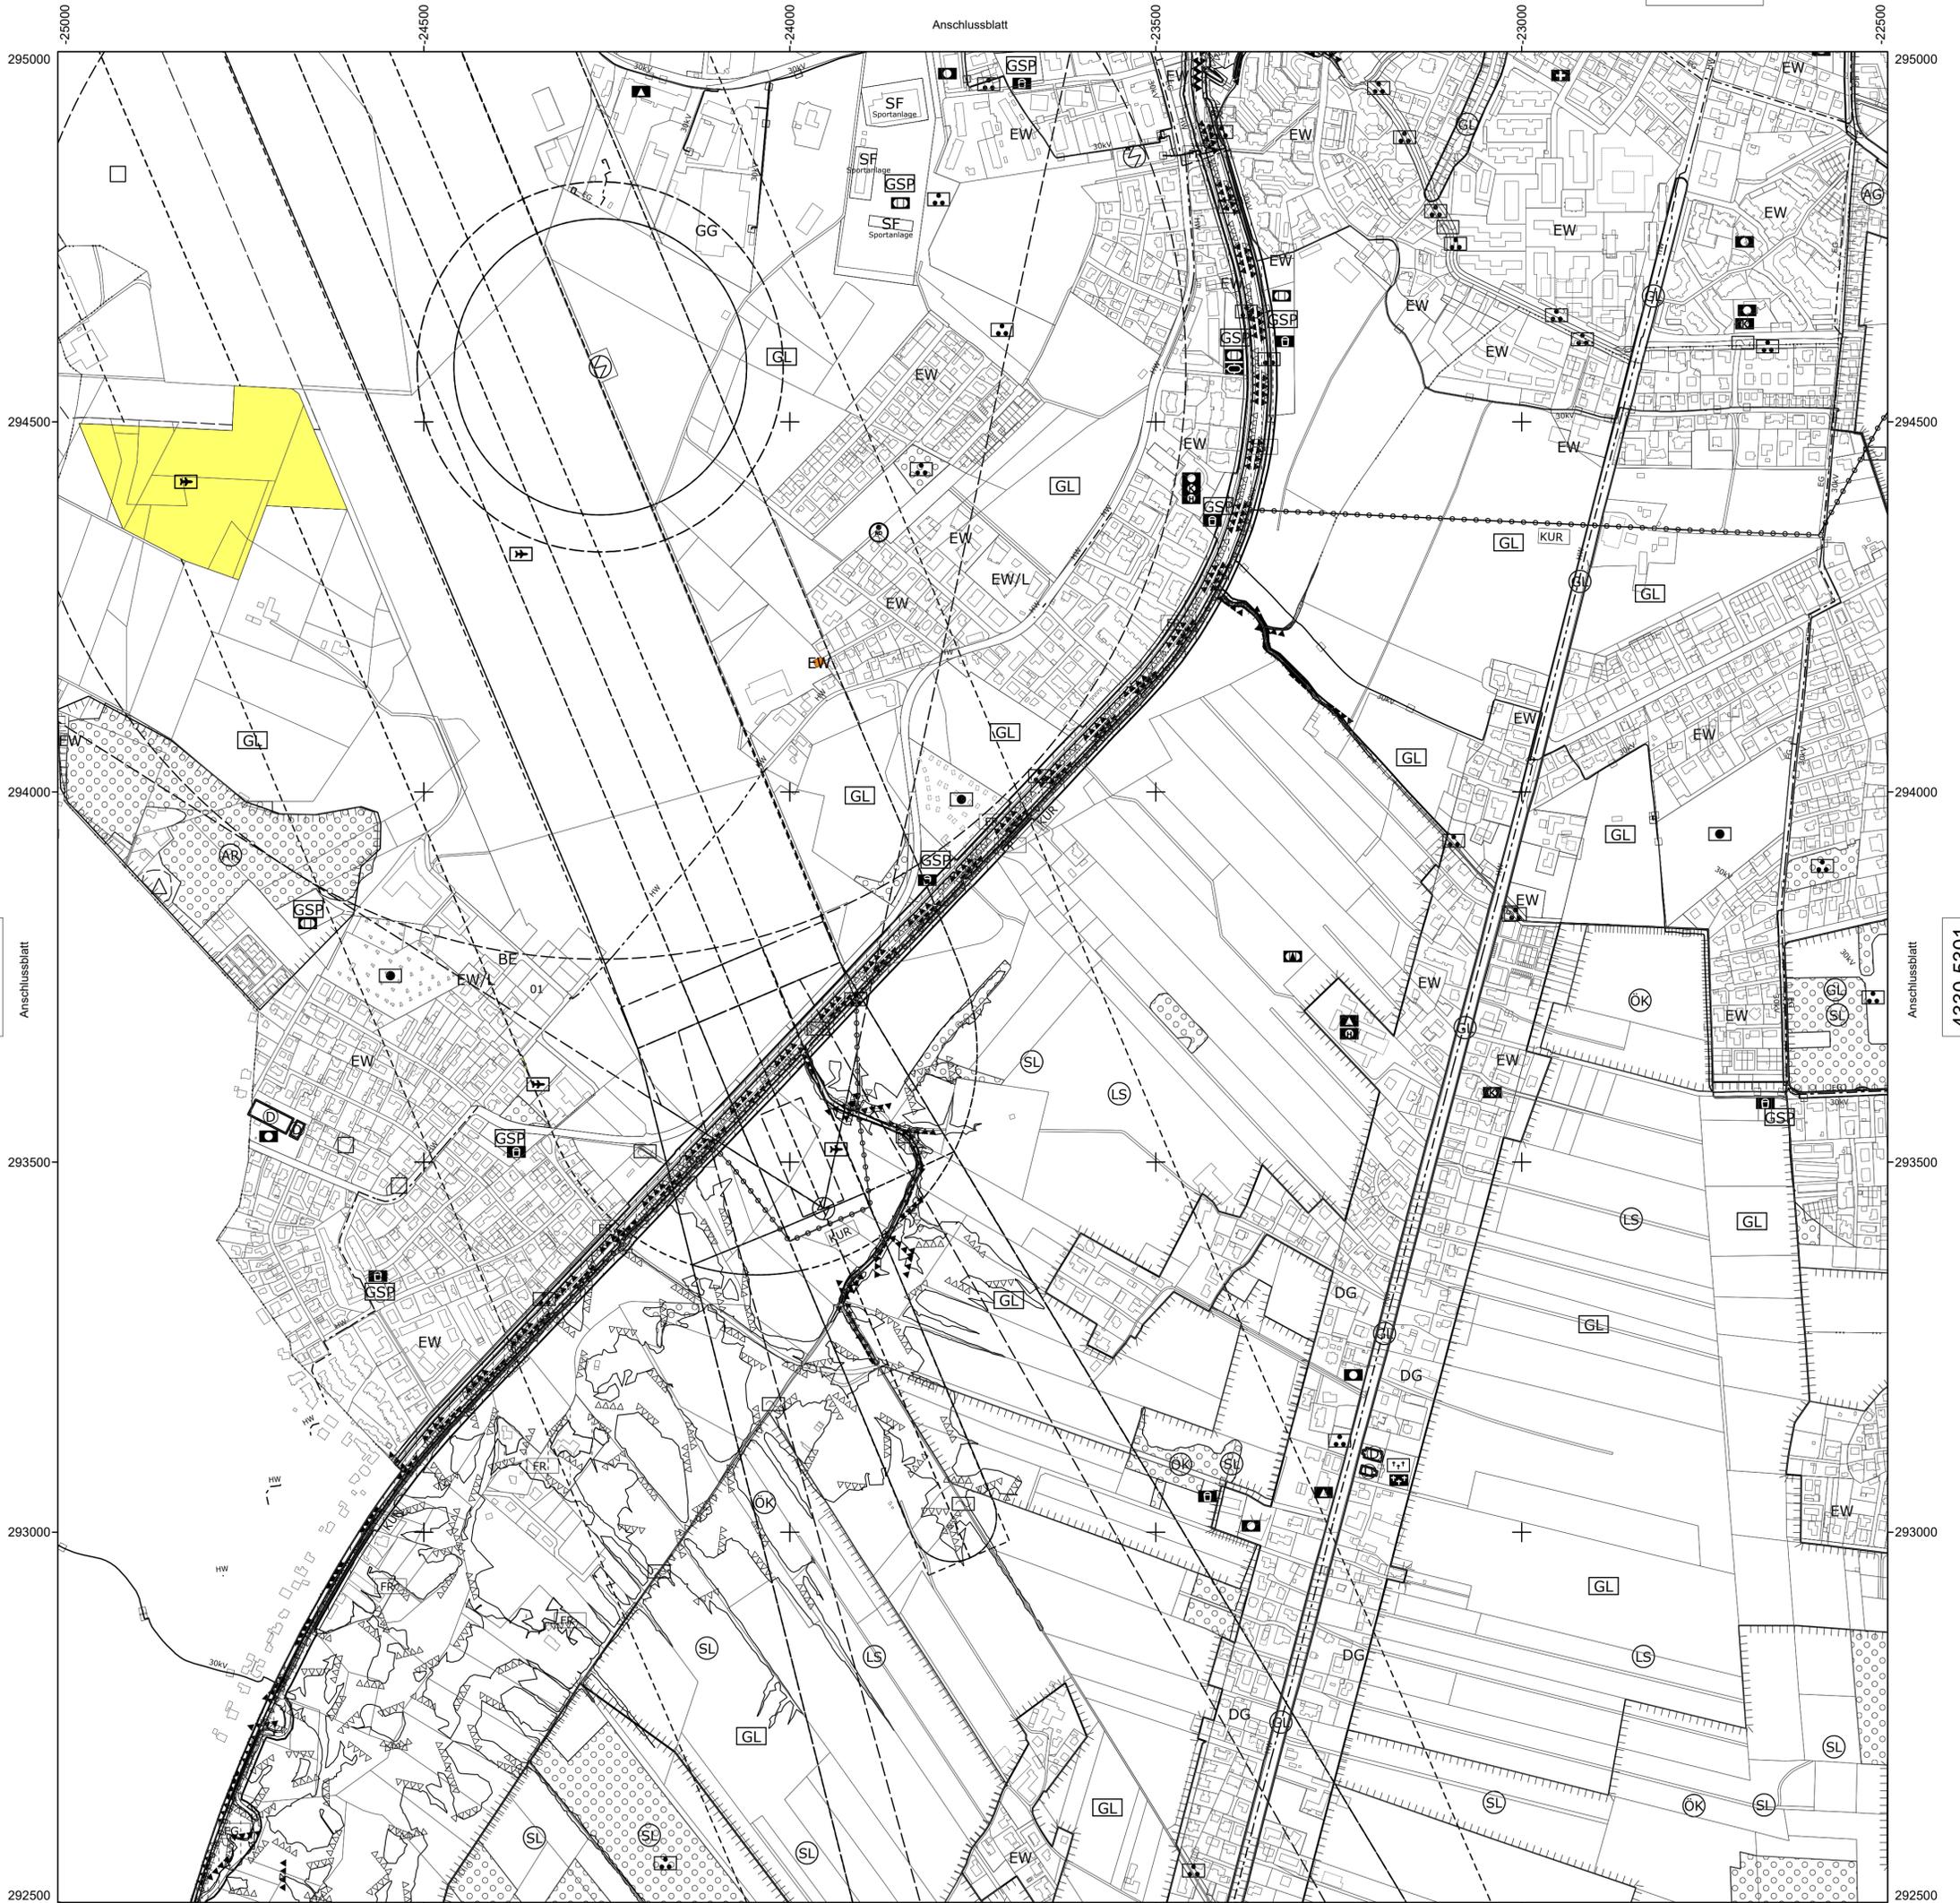

4330-5201

Anschlussblatt

4330-5301

Anschlussblatt

**Flächenwidmungsplan der  
Landeshauptstadt Salzburg**  
MA 5/03 - Stadtplanung und Verkehr

ÄNDERUNGSVERMERKE:

2., 5., 107., 115., 125., 126.,  
128., 142. Änderung

Gemäß § 13 Abs 3 DarstVO 2018:  
"Weitere Änderungen sind im Beiblatt  
ersichtlich."

Anschlussblatt

4330-5302

AMT DER SALZBURGER LANDESREGIERUNG  
LIEGT DEM BESCHIED

ZAHL:  
ZUGRUNDE

UNTERSCHRIFT UND SIEGEL DES PLANVERFASSERS



RECHTSWIRKSAMKEIT:  
AKTENZAHL: 5/03/140467/2022/017

FLUGHAFEN

LANDESHAUPTSTADT SALZBURG  
KATASTERPLAN 1:5.000

4330-5300

Vermerk digitale Katastralmappe (DKM):  
MA 6/03 - Vermessungsamt  
Stand: 26.08.2024

13

Gemeindeübersicht:

