


LEGENDE Allgemein:

-  STRECKE MTB
-  START / ZIEL
-  Pagodenzelt 5x5
-  Bühnenkonstruktion / Videowall
-  Bewegungsfläche Holzboden
-  Überdachter VIP-Bereich
-  Gastronomie Allgemein
-  Umkleide / Fahrerlager /Info-Anmeldung
-  WC

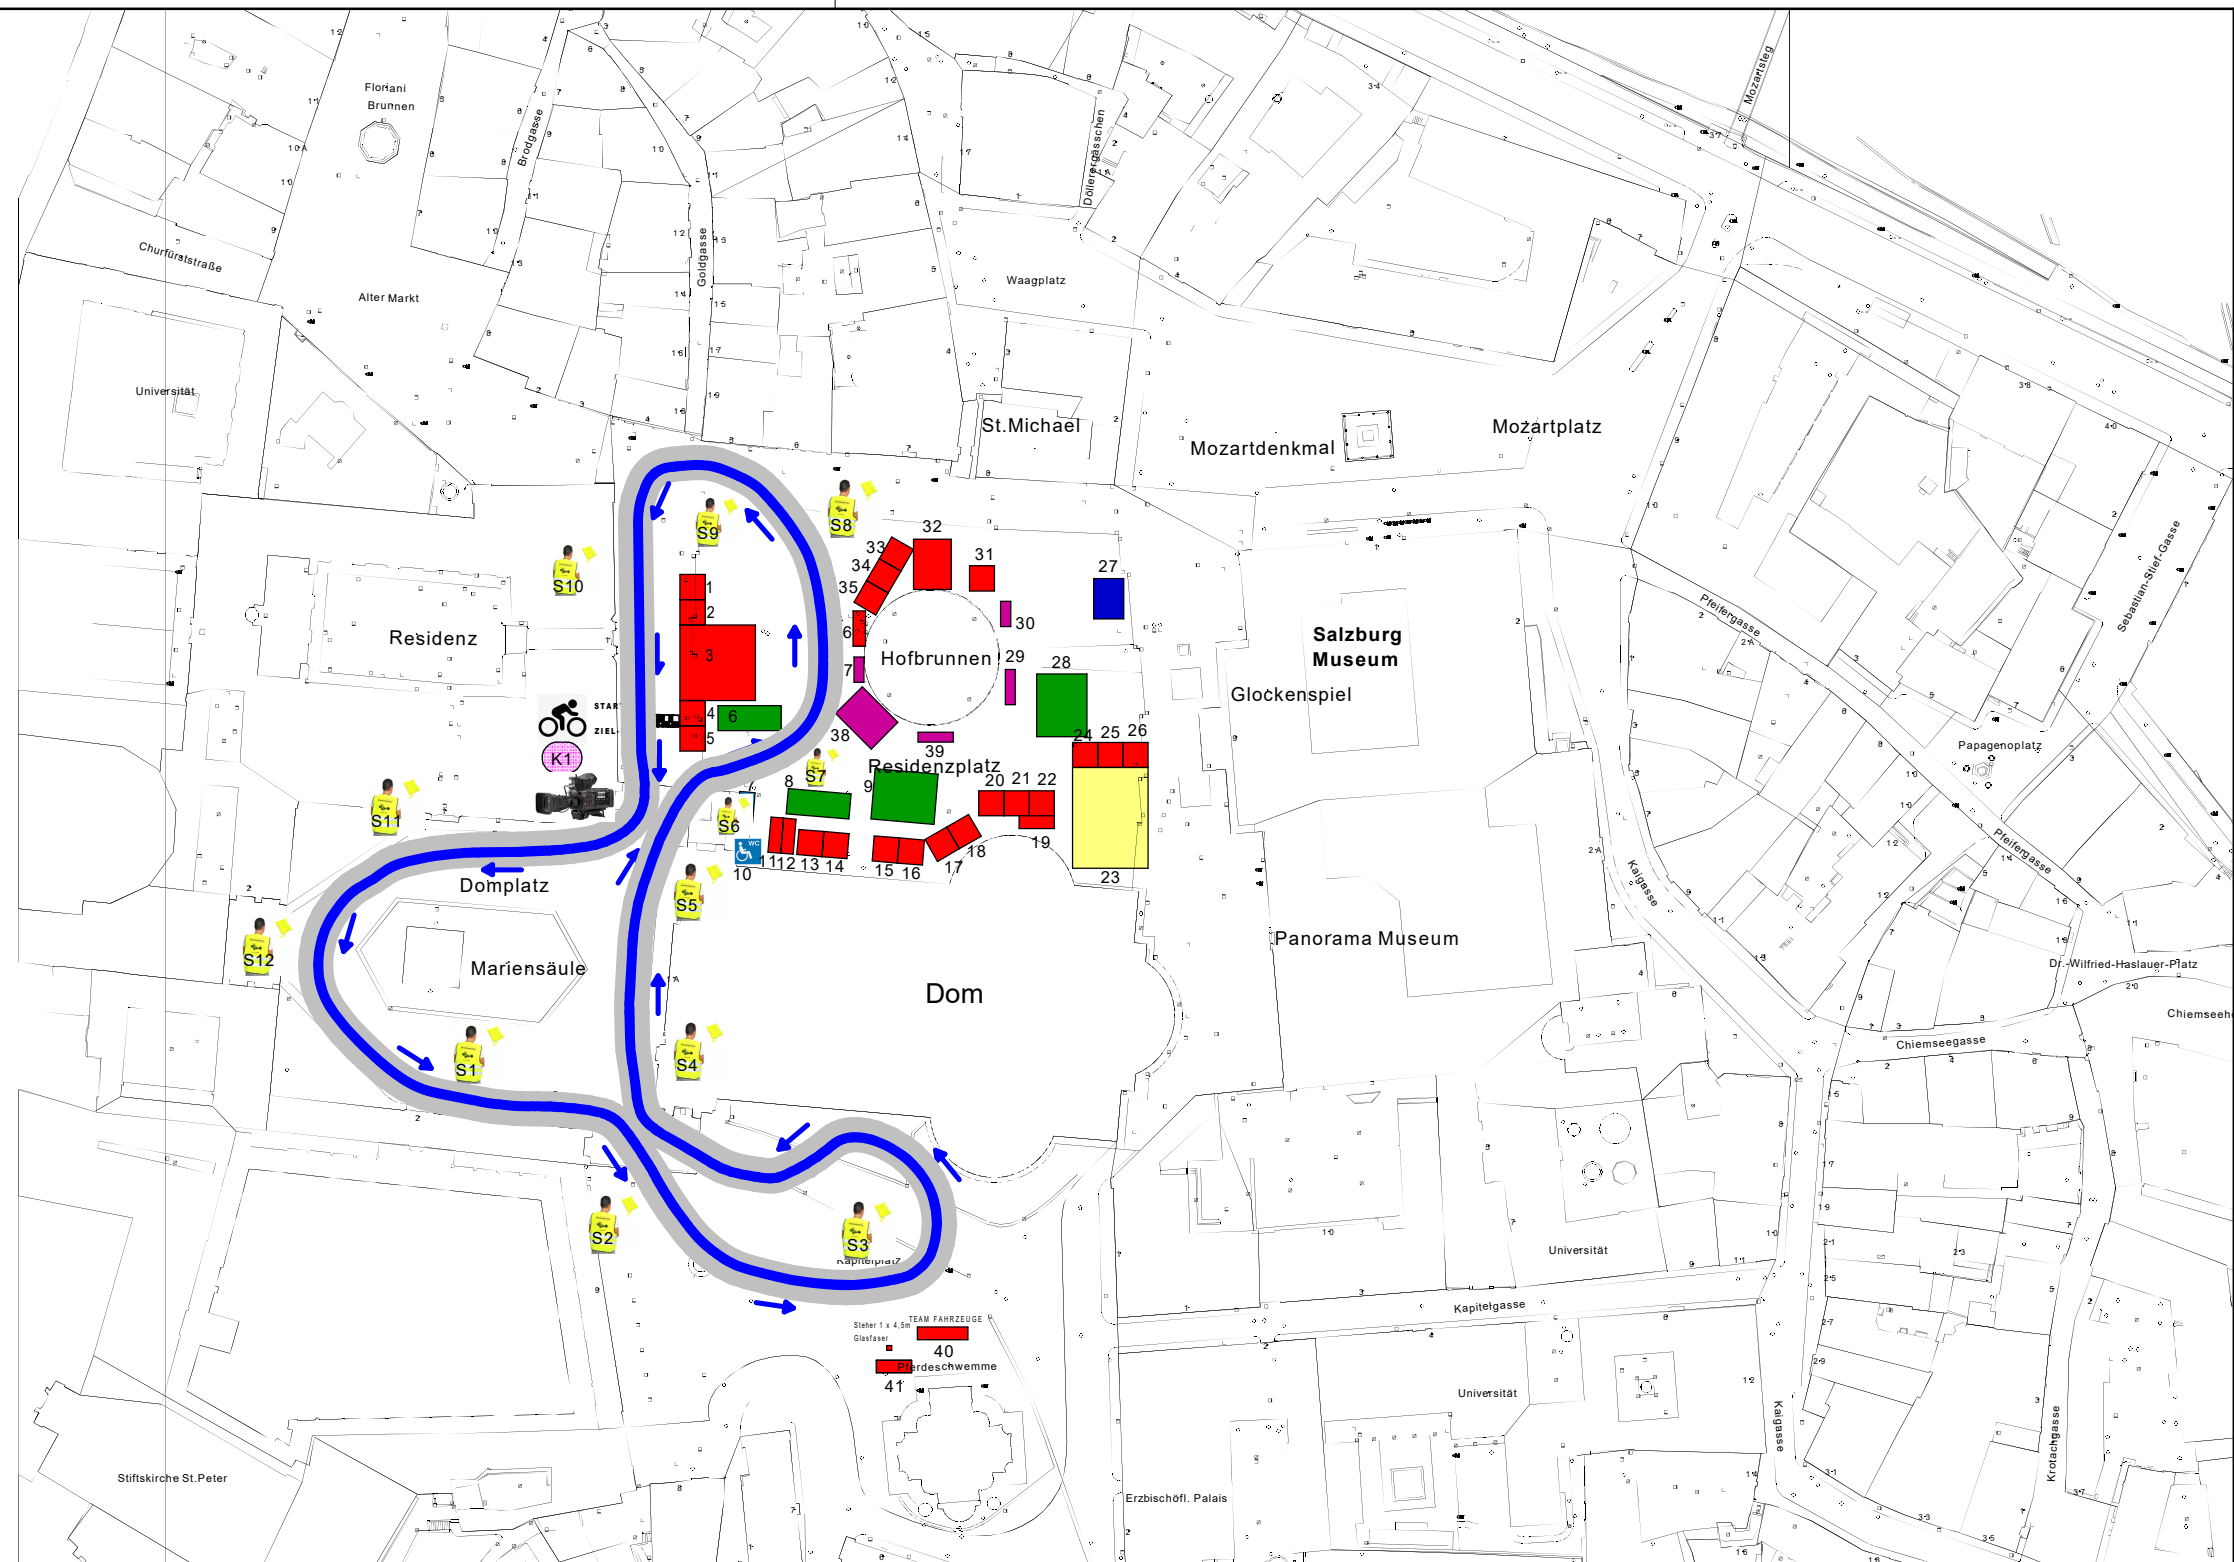

**STRECKENPLAN
MTB - ELIMINATOR 2026**

MASSSTAB:	1:1500
GEZEICHNET:	MO
GEPRÜFT:	CM
DATUM:	30.03.2026
PROJEKT-NR.:	
PLAN-NR.:	PM1
GEPLOTET am:	30.03.2026