



September 2024 bis November 2025

Infrastrukturprojekt Neutorstraße/Hildmannplatz/Nebenstraßen

Sehr geehrte Damen und Herren,

zwischen 2024 und 2025 sind in der Neutorstraße, am Hildmannplatz und in diversen Nebenstraßen umfangreiche Leitungserneuerungen geplant. Die Arbeiten werden mit September 2024 beginnen. Um Sie über den Verlauf der Baustelle informieren zu können, lädt das Bauressort, Herr Vbgm. Kay-Michael Dankl, am Mittwoch den 21. August zu einem Infoabend in das Haus der „Initiative Architektur“ ein.

Leitungserneuerungen

2024: Neutorstraße, Hildmannplatz, Reichenhallerstraße

2025: Hildmannplatz Süd, Reichenhallerstraße, Ernst-Sompek-Straße, Bucklreuthstraße

Mit dabei: Vertreter der Stadt Salzburg, Vertreter der Salzburg AG sowie Fachleute der MA 6/02 Kanal- und Gewässeramt, MA 6/03 Tiefbaukoordination, MA 6/04 Straßen- und Brückenamt, Planungsfirmen und Baufirmen.

- **Wann:** Mi, 21. August, 18:00 Uhr
- **Wo:** Initiative Architektur, Sinnhubstraße 3, 5020 Salzburg

Detailinformationen werden regelmäßig über einen Newsletter per Mail zur Verfügung gestellt. Anmeldung und Fragen: baustelle.hildmannplatz@stadt-salzburg.at

Information & Kontakt

Stadt Salzburg, Projektkoordination: Ing. Wolfgang Riegler, Tel. 0662/8072-2540

Stadt Salzburg, Tiefbaukoordination: Harald Hainz, Tel. 0662/8072-2751

Fa. Stein Ingenieure, Örtliche Bauaufsicht: M.Sc. Jakob Eichner, Tel. 0512/202752


Stadt Salzburg, Kanal- und Gewässeramt: Ing. Martin Berger, Tel. 0662/8072-2722

Stadt Salzburg, Straßen- und Brückenamt: Ing. Andreas Pichler, Tel. 0662/8072-2649

Salzburg Netz GmbH, Projektleitung: Rupert Brandner, Tel. 0676/8682-3184

Baufirma STRABAG AG, Bauleitung: DI Stephan Lengauer, Tel. 0676/6996760

Information

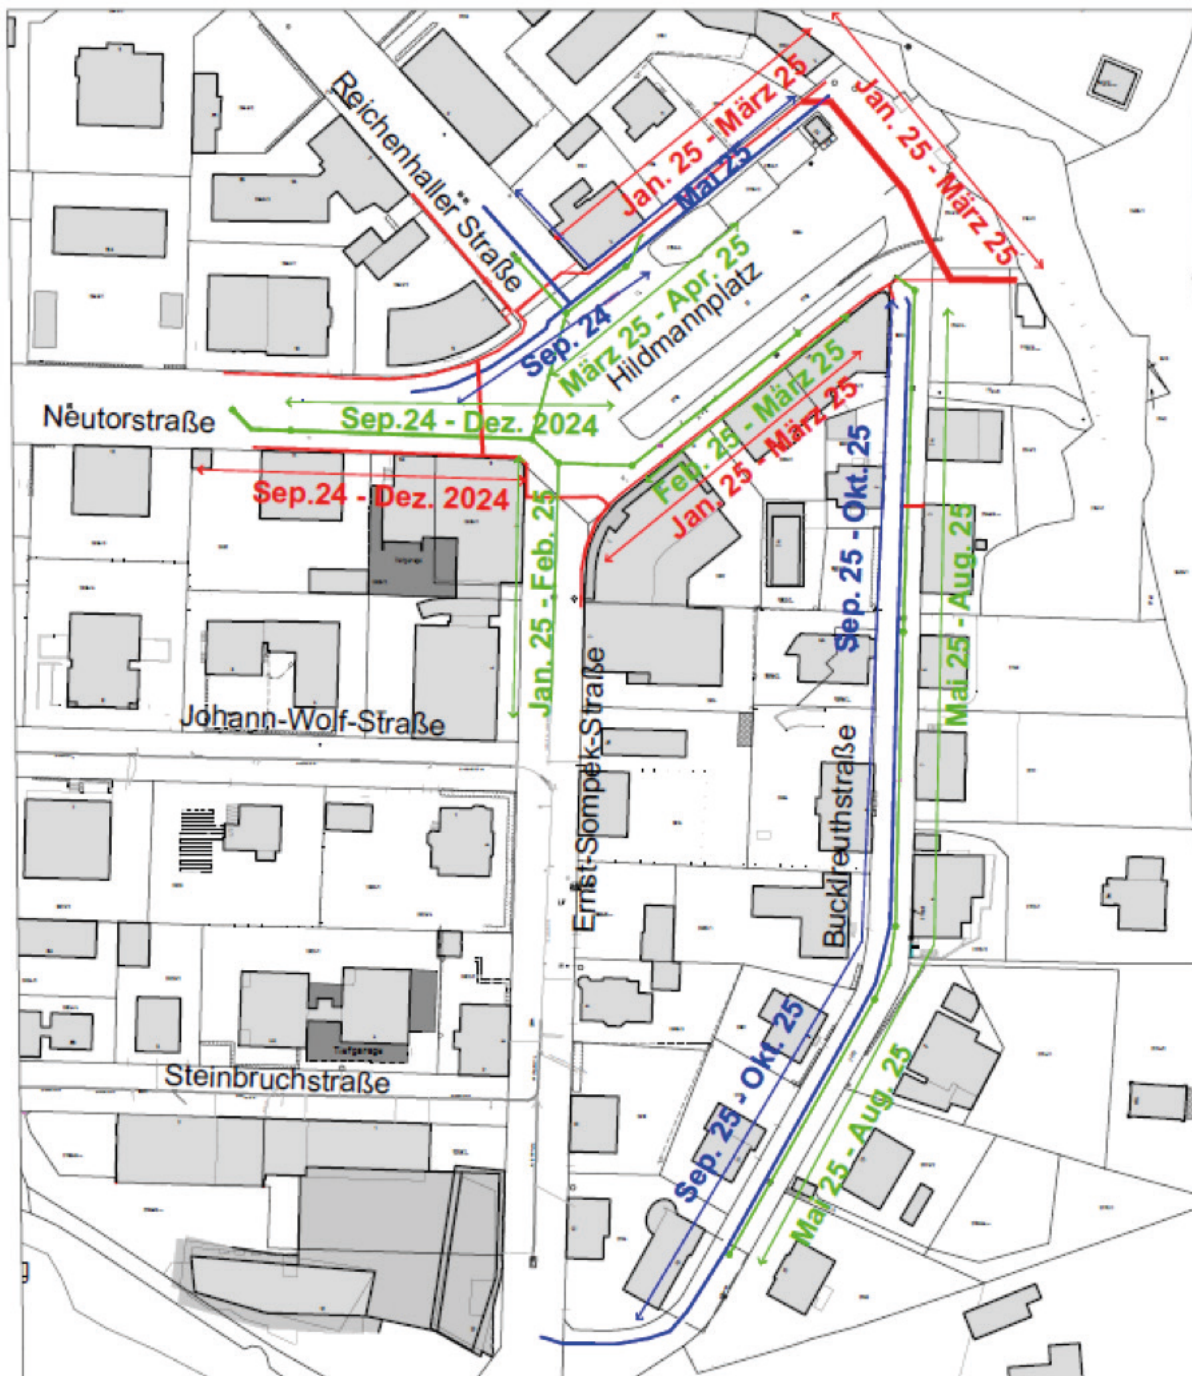

- ↔ KANALBAU
- ↔ STROM/TELEKOM
- ↔ WASSER

STADT : SALZBURG
SA 9022 Kanal- und Gasbauamt

SALZBURGNETZ
Ein Unternehmen der Salzburg AG

INFRASTRUKTURPROJEKT
NEUTORSTRASSE
HILDMANNPLATZ

MASSSTAB
 1:1500

ENTW.
 02.07.2024

PROJEKTLEITER
STEIN
INGENIEURE AUSTRIA